


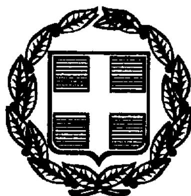

ΕΦΗΜΕΡΙΣ ΤΗΣ ΚΥΒΕΡΝΗΣΕΩΣ

ΤΗΣ ΕΛΛΗΝΙΚΗΣ ΔΗΜΟΚΡΑΤΙΑΣ

ΤΕΥΧΟΣ ΤΕΤΑΡΤΟ **Αρ. Φύλλου 583**

29 Ιουλίου 1999

ΠΕΡΙΕΧΟΜΕΝΑ

ΑΠΟΦΑΣΕΙΣ

Αριθ. 17853/3847 (1)

Χαρακτηρισμός ως διατηρητέου του κτιρίου που βρίσκεται εντός του εγκεκριμένου ρυμοτομικού σχεδίου Αθηνών επί της οδού Μακρή 9 και καθορισμός ειδικών όρων και περιορισμών δόμησης αυτού.

**Ο ΥΠΟΥΡΓΟΣ
ΠΕΡΙΒΑΛΛΟΝΤΟΣ, ΧΩΡΟΤΑΞΙΑΣ ΚΑΙ ΔΗΜ. ΕΡΓΩΝ**

Έχοντας υπόψη :

1. Τις διατάξεις των άρθρων 3 και 4 (παρ.2) του Ν. 1577/1985 «Γενικός Οικοδομικός Κανονισμός» (Α΄210), όπως τροποποιήθηκαν με το άρθρο 1 (παρ.1 και 2) του Ν.1772/1988 «τροποποίηση διατάξεων του Ν.1577/85 «ΓΟΚ» και άλλες σχετικές διατάξεις (Α΄91).

2. Τι ς διατάξες του άρθρου 29Α του Ν. 1558/1985 «Κυβέρνηση και Κυβερνητικά Όργανα» (Α΄ 137) που προστέθηκε με το άρθρο 27 του Ν. 2081/1992 (Α΄154) και αντικαταστάθηκε με την παραγ. 2α του άρθρου 1 του Ν. 2469/1997 (Α΄38).

3. Την υπ' αριμ.103326/1281/15.12.1996 απόφαση του Υπουργού και του Υφυπουργού Περιβάλλοντος, Χωροταξίας και Δημοσίων Έργων «Μεταβίβαση αρμοδιοτήτων του Υπουργού και του Υφυπουργού Περιβάλλοντος, Χωροταξίας και Δημοσίων Έργων στον Γενικό Γραμματέα και στους Προϊσταμένους των Γενικών Δ/νσεων, Δ/νσεων και Τμημάτων του Υπουργείου Περιβάλλοντος, Χωροταξίας και Δημοσίων Έργων-πλην Γενικής Γραμματείας Δημοσίων Έργων» (1126Β/ 16.12.1996).

4 Τις διατάξεις της παρ. Β του άρθρου 1 του Π. Δ/τος 28/28.1.93 «Καθορισμός αρμοδιοτήτων που διατηρούνται απο τον Υπουργό και τις Περιφερειακές Υπηρεσίες διανομαρχιακού επιπέδου του Υπουργείου Περιβάλλοντος, Χωροταξίας και Δημοσίων Έργων» (Α΄9).

5. Την από 12.3.1999 αιτιολογική έκθεση της Διεύθυνσης Πολεοδομικού Σχεδιασμού - Τμήμα Παραδοσιακών Οικισμών.

6. Την από 15.3.1999 σύμφωνη γνώμη του φερόμενου ιδιοκτήτη Κ. Παναγιώτη Κούτσικου (αρ. πρω. ΥΠΕΧΩΔΕ 7038/1575/15.3.99).

7. Το γεγονός ότι από τις κανονιστικές διατάξεις αυτής της απάφασης δεν προκαλείται δαπάνη σε βάρος του κρατικού προϋπολογισμού και του οικείου Ο.Τ.Α., αποφασίζουμε:

1. Χαρακτηρίζεται ως διατηρητέο το κτίριο που βρίσκεται εντός του εγκεκριμένου ρυμοτομικού σχεδίου Αθηνών επί της οδού Μακρή 9, φερόμενο ως ιδιοκτησία Παναγιώτη Κούτσικου, όπως φαίνεται με διαγράμμιση στο σχετικό πρωτότυπο διάγραμμα σε κλίμακα 1:1000, που θεωρήθηκε με την αρ. 17853/1999 πράξη του Προϊσταμένου της Διεύθυνσης Τοπογραφικών Εφαρμογών και που αντίτυπό του σε φωτοσμίκρυνση δημοσιεύεται με την παρούσα απάφαση.

2. Στο χαρακτηριζόμενο ως διατηρητέο κτίριο απαγορεύεται κάθε αφαίρεση, αλλοίωση ή καταστροφή των επί μέρους αρχιτεκτονικών και διακοσμητικών του στοιχείων.

3. Επιτρέπεται η επισκευή, ο εκσυγχρονισμάς των εγκαταστάσεων, η στατική ενίσχυση με νέο φέροντα οργανισμό η εσωτερική διαρρύθμιση και η κατασκευή, χωρίς υπέρβαση του ισχύοντος στην περιοχή συντελεστή δόμησης και επιτρεπόμενου ύψους, προσθήκης τριών ορόφων σε εσοχή πάνω απο το πίσω ανεξάρτητο τμήμα του κτιρίου, όπως οι ρυθμίσεις αυτές φαίνονται στα σχετικά πρωτότυπα διαγράμματα Α1, Α12 και Α13 σε κλίμακα 1:100 και 1:50 που θεωρήθηκαν με την ίδια πράξη του Προϊσταμένου της Διεύθυνσης, Τοπογραφικών Εφαρμογών που αναφέρεται στην ανωτέρω παραγ. 1, και που αντιτυπά τους σε φωτοσμίκρυνση δημοσιεύονται με την παρούσα απόφαση.

5. Απαγορεύεται η τοποθέτηση κάθε είδους επιγραφών και διαφημίσεων σε οποιαδήποτε θέση του κτιρίου.

Επιτρέπεται μόνο η τοποθέτηση επιγραφών περιορισμένων διαστάσεων που πληροφορούν για την χρήση των χώρων του κτιρίου.


6. Για οποιαδήποτε επέμβαση στο εξωτερικό και εσωτερικό του χαρακτηριζόμενου ως διατηρητέου κτιρίου καθώς και για την τοποθέτηση επιγραφών, απαιτείται η έγκριση της Επιτροπής Πολεοδομικού και Αρχιτεκτονικού Ελέγχου (ΕΠΑΕ).

7. Η ισχύς της παρούσας απόφασης αρχίζει από τη δημοσίευση της στην Εφημερίδα της Κυβερνήσεως.

Αθήνα, 7 Ιουλίου 1999

Ο Γενικός Γραμματέας


ΗΛΙΑΣ ΜΠΕΡΙΑΤΟΣ

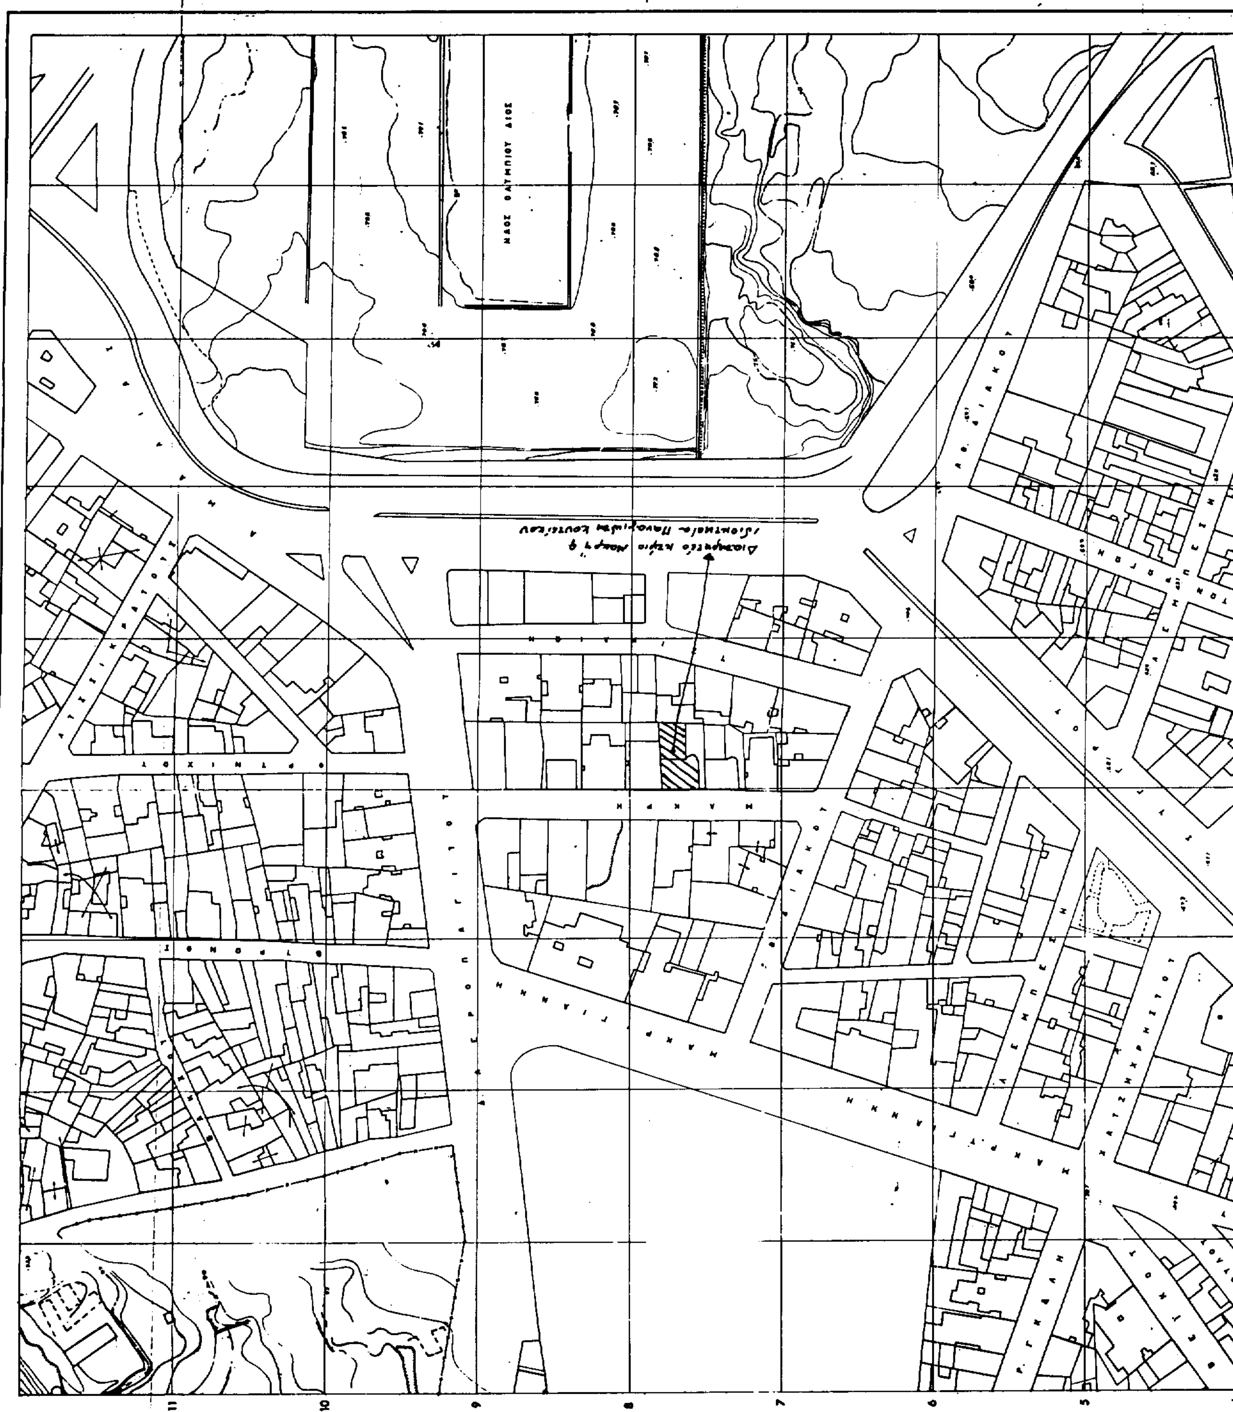
ΚΑ0036
0213
ΝΑΟΣ ΟΛΥΜΠΙΟΥ ΔΙΟΣ
ΥΠΟΥΡΓΕΙΟΝ ΔΗΜΟΣΙΩΝ ΕΡΓΩΝ
ΥΠΗΡΕΣΙΑ ΤΟΠΟΓΡΑΦΗΣΕΩΝ ΚΑΙ ΚΤΗΜΑΤΟΛΟΓΙΟΥ
ΧΑΤΖΗΧΡΗΣΤΟΥ
ΜΑΚΡΥΓΙΑΝΝΗ



Αρ. Φ. 158/93
Σχ. 4

Γ. ΑΠΟΣΤΟΛΑΤΟΣ

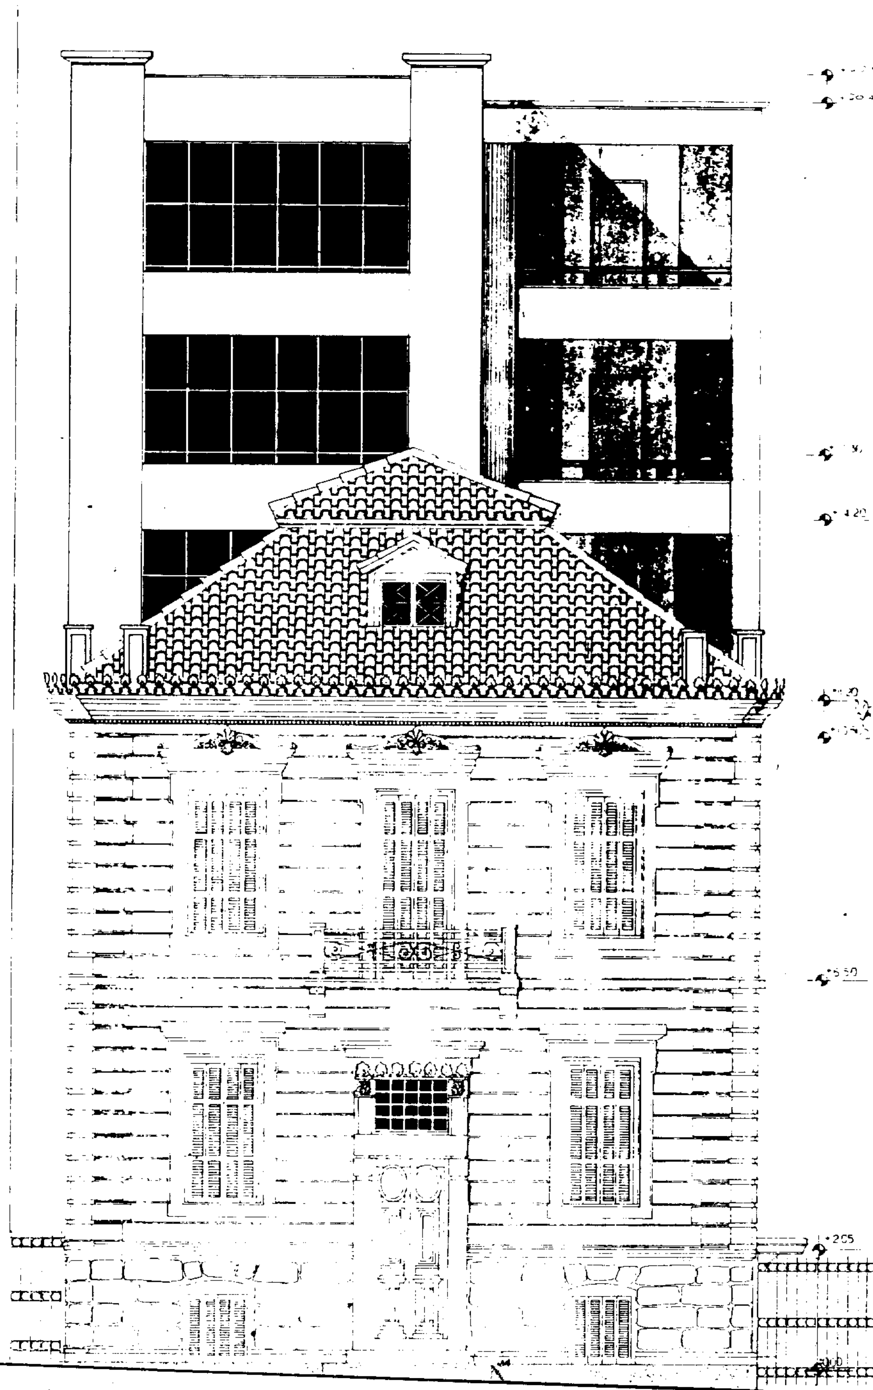



Γ. 17853/99
"Χαρακτηρισμού ως διατηρητέου του κτιρίου που βρίσκεται εντός του εγκεκριμένου ρυμοτομ. σχεδίου Αθηνών επί της οδού Μακρή 9 & καθορισμού ειδικών όρων & περιορισμών δόμησης αυτού".
7 Ιουλίου 9
Δ/ντης

Γ. ΑΠΟΣΤΟΛΑΤΟΣ

Αρ. Φ. 138/99
σχ. 4

ΜΕΛΕΤΗΤΗΣ	ΒΙΝΑ ΤΣΟΥΤΣΟΥΡΑ ΑΡΧΙΤΕΚΤΩΝ	
ΕΡΓΟΔΟΤΗΣ	ARGO ΑΣΦΑΛΙΣΤΙΚΗ	Α.Α. ΣΧΕΔΙΟΥ
ΕΡΓΟ	ΑΠΟΚΑΤΑΣΤΑΣΗ ΔΙΑΤΗΡΗΤΕΟΥ ΚΤΙΡΙΟΥ ΠΡΟΣΘΗΚΗ ΚΑΘ' ΥΨΟΣ ΟΡΟΦΩΝ ΚΑΙ ΠΡΟΣΘΗΚΗ ΚΑΘ' ΕΠΕΚΤΑΣΗ ΚΛΙΜΑΚΟΣΤΑΣΙΟΥ ΣΤΟ ΔΙΑΤΗΡΗΤΕΟ ΚΤΙΡΙΟ ΜΕ ΕΙΔΙΚΗ ΡΥΘΜΙΣΗ	Α 12
ΘΕΣΗ	ΜΑΚΡΗ 9 (ΜΑΚΡΥΓΙΑΝΝΗ)	
ΘΕΜΑ ΣΧΕΔΙΟΥ	[illegible]	ΚΛΙΜΑΚΑ 1:50
ΥΠΟΓΡΑΦΗ - ΣΦΡΑΓΙΔΑ	ΣΤΑΥΡΟΥΛΑ Δ. ΤΣΟΥΤΣΟΥΡΑ [illegible]	ΗΜΕΡΟΜΗΝΙΑ ΦΕΒΡΟΥΑΡΙΟΣ 1998

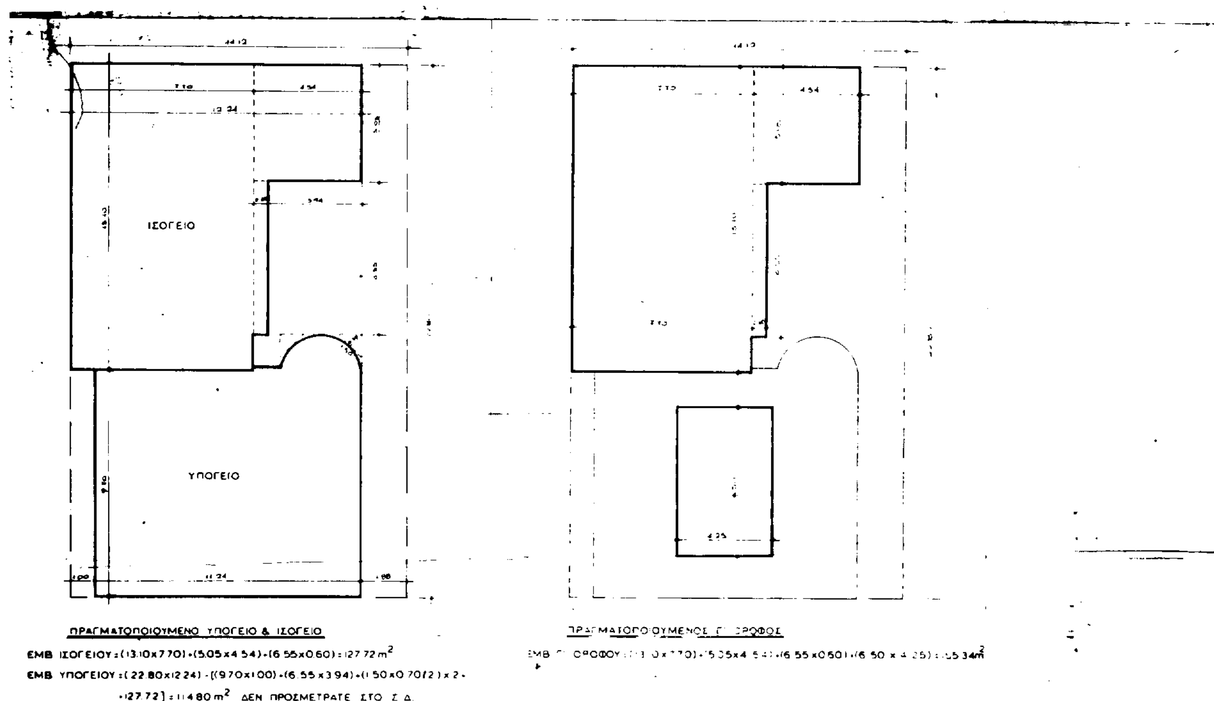
ΙΣΟΓΕΙΟ
ΥΠΟΓΕΙΟ
ΠΡΑΓΜΑΤΟΠΟΙΟΥΜΕΝΟ ΥΠΟΓΕΙΟ & ΙΣΟΓΕΙΟ
ΕΜΒ ΙΣΟΓΕΙΟΥ=(13.10x7.70)+(5.05x4.54)+(6.55x0.60)=127.72 m²
ΕΜΒ ΥΠΟΓΕΙΟΥ=(22.80x12.24)-[(9.70x1.00)+(6.55x3.94)+(1.50x0.70/2)x2+
+127.72]=114.80 m² ΔΕΝ ΠΡΟΣΜΕΤΡΑΤΕ ΣΤΟ Σ.Δ.
ΠΡΑΓΜΑΤΟΠΟΙΟΥΜΕΝΟΣ Γ' ΟΡΟΦΟΣ

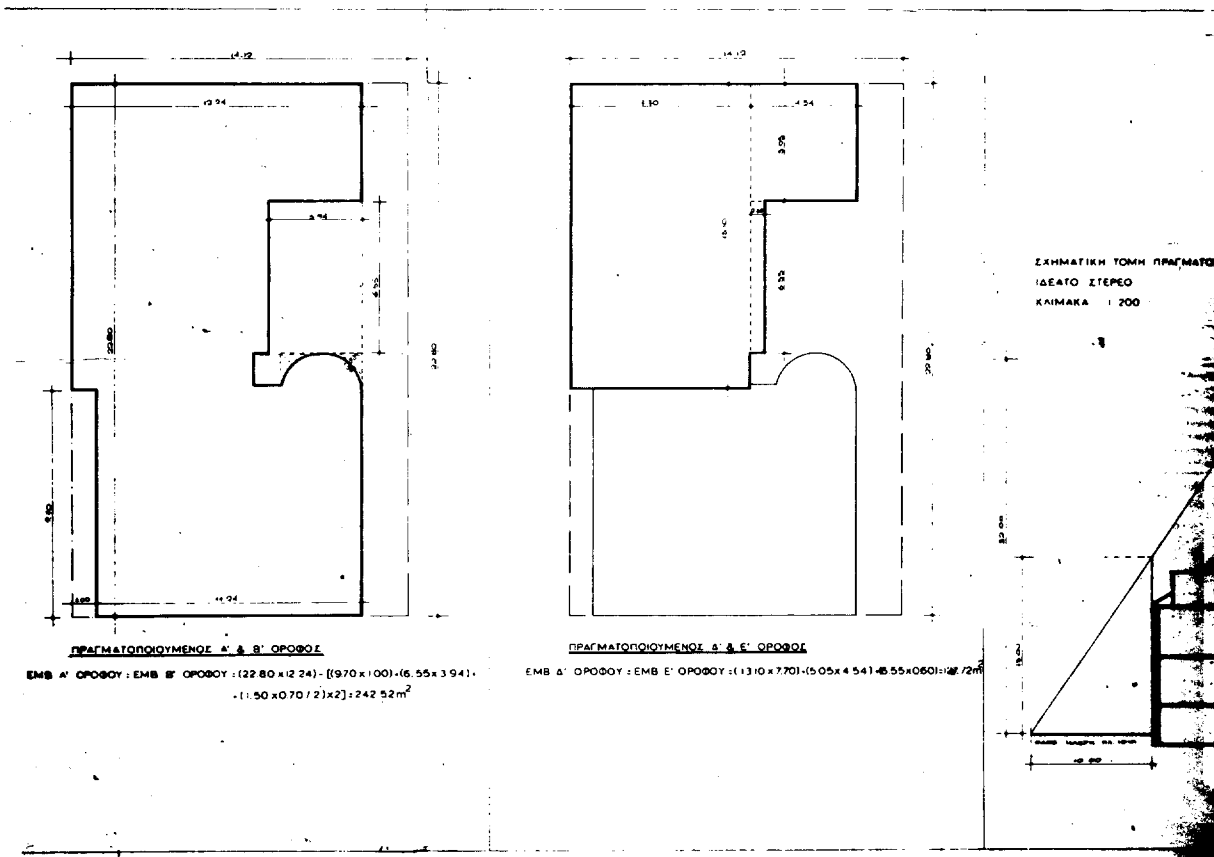
ΠΡΑΓΜΑΤΟΠΟΙΟΥΜΕΝΟΣ Α' & Β' ΟΡΟΦΟΣ
ΕΜΒ Α' ΟΡΟΦΟΥ=ΕΜΒ Β' ΟΡΟΦΟΥ=(22.80x12.24)-[(9.70x1.00)+(6.55x3.94)+
+(1.50x0.70/2)x2]=242.52m²
ΠΡΑΓΜΑΤΟΠΟΙΟΥΜΕΝΟΣ Δ' & Ε' ΟΡΟΦΟΣ
ΕΜΒ Δ' ΟΡΟΦΟΥ=ΕΜΒ Ε' ΟΡΟΦΟΥ=(13.10x7.70)+(5.05x4.54)+(6.55x0.60)=127.72m²
ΣΧΗΜΑΤΙΚΗ ΤΟΜΗ ΠΡΑΓΜΑΤΟ
ΙΔΕΑΤΟ ΣΤΕΡΕΟ
ΚΛΙΜΑΚΑ 1:200

ΣΟΦΙΤΑ

ΥΠΑΡΧΟΥΣΑ ΚΑΤΑΣΤΑΣΗ

ΕΜΒ ΥΠΟΓΕΙΟΥ : (22.80 x 11.24) - [(1.60 x 3.99) + (1.50 x 0.70/2) ...] : 208.94 m²

ΔΕΝ ΠΡΟΣΜΕΤΡΑΤΑΙ ΣΤΟ Σ.Δ.

ΕΜΒ ΙΣΟΓΕΙΟΥ : ΕΜΒ ΟΡΟΦΟΥ : ΕΜΒ ΥΠΟΓΕΙΟΥ : 208.94 m²

ΕΜΒ ΣΟΦΙΤΑΣ : 6.50 x 4.25 : 27.62 m²

ΕΜΒ ΟΙΚΟΠΕΔΟΥ : 321.94 m²

ΟΡΟΙ ΔΟΜΗΣΗΣ

Ε: 200 Ε: 56.75

Π: 10.00 Π: 4.00

ΚΑΛΥΨΗ ΓΟΚ '85 : 70%

ΕΠΙΤΡΕΠΟΜΕΝΗ ΚΑΛΥΨΗ : 0.7 x 321.94 : 225.35 m²

ΣΔ : 3.60

ΕΠΙΤΡΕΠΟΜΕΝΗ ΔΟΜΗΣΗ : 3.60 x 321.94 : 1158.98 m²

ΜΕΓΙΣΤΟ ΥΨΟΣ : 32.00 m

ΑΠΟΣΤΑΣΗ Δ : 3.00 + 0.10 x H

ΣΤΟΙΧΕΙΑ ΥΠΑΡΧΟΥΣΑΣ ΔΟΜΗΣΗΣ

ΚΑΛΥΨΗ : ΕΜΒ ΙΣΟΓΕΙΟΥ : 208.94 m² < 225.35 m²

ΔΟΜΗΣΗ : (2 x 208.94) + 27.62 : 445.50 m² < 1158.98 m²

ΜΕΓΙΣΤΟ ΥΨΟΣ : 15.30 m < 32.00 m

ΑΠΟΣΤΑΣΗ : 1.88 m < 4.53 m : 3.00 + (0.10 x 15.30) : Δ

ΣΤΟΙΧΕΙΑ ΠΡΑΓΜΑΤΟΠΟΙΟΥΜΕΝΗΣ ΔΟΜΗΣΗΣ

ΚΑΛΥΨΗ : ΕΜΒ Α' ΟΡΟΦΟΥ : 242.52 m² > 225.35 m²

ΔΟΜΗΣΗ : 27.72 + (2 x 242.52) + 55.34 + (2 x 27.72) : 1025.00 m² < 1158.98 m²

ΜΕΓΙΣΤΟ ΥΨΟΣ : 19.90 m < 32.00 m

ΑΠΟΣΤΑΣΗ : 1.88 m < 5.26 m : 3.00 + (0.10 x 22.65) : Δ

...ΜΕΝΟΥ ΚΤΙΡΙΟΥ -

ΣΧΗΜΑΤΙΚΗ ΤΟΜΗ ΥΠΑΡΧΟΝΤΟΣ ΚΤΙΡΙΟΥ

ΚΛΙΜΑΚΑ 1:200

Γ. 17853/93

Γ. ΑΠΟΣΤΟΛΑΤΟΣ


Αρ. Φ 138/93


Σχ. 4


ΜΕΛΕΤΗΤΗΣ	ΒΙΝΑ ΤΣΟΥΤΣΟΥΡΑ ΑΡΧΙΤΕΚΤΩΝ
ΕΡΓΟΔΟΤΗΣ	ARGO ΑΣΦΑΛΙΣΤΙΚΗ
ΕΡΓΟ	ΑΠΟΚΑΤΑΣΤΑΣΗ ΔΙΑΤΗΡΗΤΕΟΥ ΚΤΙΡΙΟΥ ΠΡΟΣΘΗΚΗ ΚΑΘ' ΥΨΟΣ ΟΡΟΦΩΝ ΚΑΙ ΠΡΟΣΘΗΚΗ ΚΑΘ' ΕΠΕΚΤΑΣΗ ΚΛΙΜΑΚΟΣΤΑΣΙΟΥ ΣΤΟ ΔΙΑΤΗΡΗΤΕΟ ΚΤΙΡΙΟ ΜΕ ΕΙΔΙΚΗ ΡΥΘΜΙΣΗ
ΘΕΣΗ	ΜΑΚΡΗ 9 (ΜΑΚΡΥΓΙΑΝΝΗ)
ΘΕΜΑ ΣΧΕΔΙΟΥ	ΔΙΑΓΡΑΜΜΑ ΚΑΛΥΨΗΣ
ΥΠΟΓΡΑΦΗ - ΣΦΡΑΓΙΔΑ	ΣΤΑΥΡΟΥΛΑ Δ. ΤΣΟΥΤΣΟΥΡΑ ΔΙΠΛΩΜ. ΑΡΧΙΤΕΚΤΩΝ ΜΗΧΑΝΙΚΟΣ ... ΜΕΛΟΣ Τ.Ε.Ε. ΑΡΙΘΜΟΣ ΜΗΤΡΩΟΥ ... Ζ. ΠΗΓΗΣ 25Α - ΑΘΗΝΑ ... ΠΑΡΑΡΤΗΜΑ: ΚΛΕΟΜΕΝΟΥΣ ... ΑΦΜ 16536644 - ΔΟΥ Δ' ΑΘΗΝΩΝ

Α.Α. ΣΧΕΔΙΟΥ

ΚΛΙΜΑΚΑ

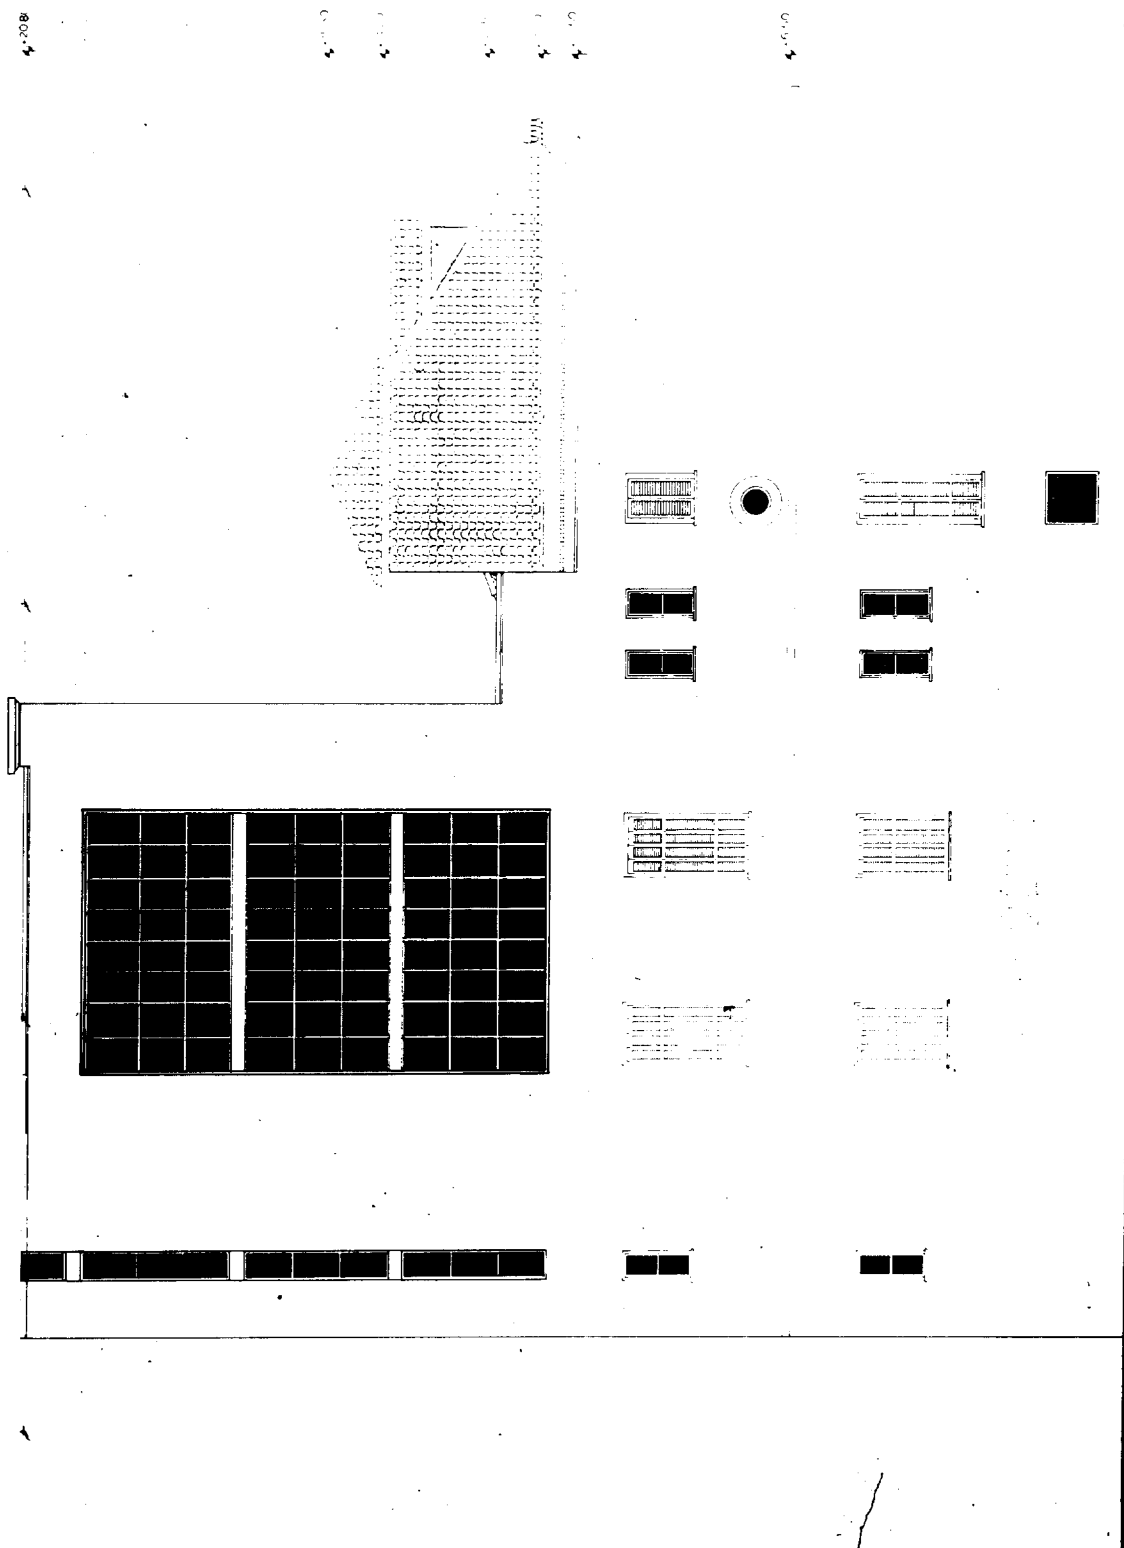

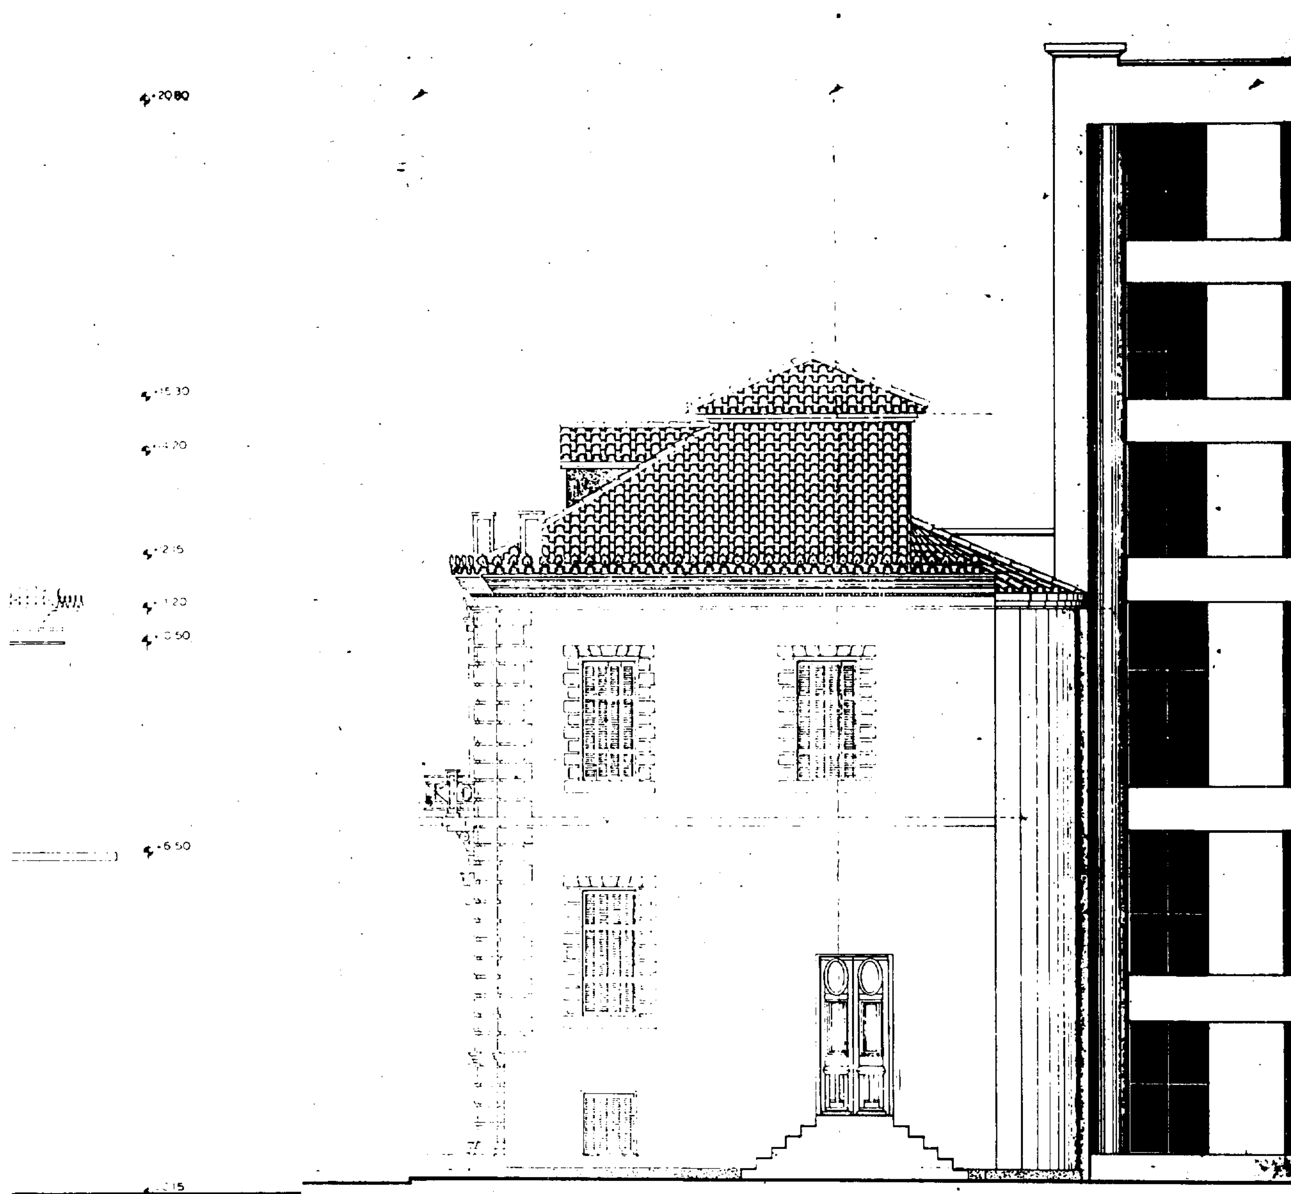

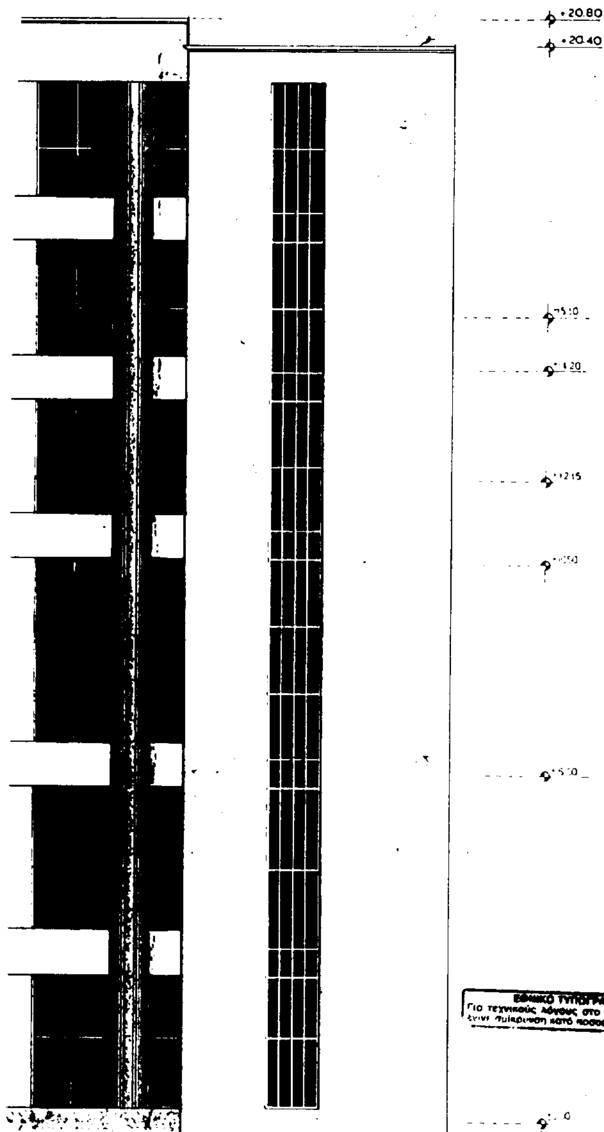

Γ.17853/99

"Χαρακτηρισμού ως διατηρητέου του κτιρίου που βρίσκεται εντός του εγκεκριμένου ρυμοτομ. σχεδίου Αθηνών επί της οδού Μακρή 9 και καθορισμού ειδικών όρων και περιορισμών δόμησης αυτού".

7 Ιουλίου 9

Δ/ντής

Γ. ΑΠΟΣΤΟΛΑΤΟΣ

Αρ. Φ. 138/99
σχ. 4

ΜΕΛΕΤΗΤΗΣ	ΒΙΝΑ ΤΣΟΥΤΣΟΥΡΑ ΑΡΧΙΤΕΚΤΩΝ		
ΕΡΓΟΔΟΤΗΣ	ARGO ΑΣΦΑΛΙΣΤΙΚΗ	Α.Α. ΣΧΕΔΙΟΥ	
ΕΡΓΟ	ΑΠΟΚΑΤΑΣΤΑΣΗ ΔΙΑΤΗΡΗΤΕΟΥ ΚΤΙΡΙΟΥ ΠΡΟΣΘΗΚΗ ΚΑΘ' ΥΨΟΣ ΟΡΟΦΩΝ ΚΑΙ ΠΡΟΣΘΗΚΗ ΚΑΘ' ΕΠΕΚΤΑΣΗ ΚΛΙΜΑΚΟΣΤΑΣΙΟΥ ΣΤΟ ΔΙΑΤΗΡΗΤΕΟ ΚΤΙΡΙΟ ΜΕ ΕΙΔΙΚΗ ΡΥΘΜΙΣΗ	Α 15	
ΘΕΣΗ	ΜΑΚΡΗ 9 (ΜΑΚΡΥΓΙΑΝΝΗ)		
ΘΕΜΑ ΣΧΕΔΙΟΥ	ΝΟΤΙΑ ΟΨΗ	ΚΛΙΜΑΚΑ	1:50
ΥΠΟΓΡΑΦΗ	ΣΠΥΡΙΔΟΥΛΑ Δ. ΤΣΟΥΤΣΟΥΡΑ ΔΙΠΛΩΜ. ΑΡΧΙΤΕΚΤΩΝ ΜΗΧΑΝΙΚΟΣ Ι.U.A.V. ΜΕΛΟΣ Τ.Ε.Ε. ΑΡΙΘΜΟΣ ΜΗΤΡΩΟΥ 26057 Ζ. ΠΗΓΗΣ 25Α ΑΘΗΝΑ ΤΗΛ. 7223341 ΠΑΡΑΡΤΗΜΑ ΚΛΕΟΜΕΝΟΥΣ 41-43 ΚΟΛΩΝΑΚΙ ΑΦΜ 16536543 - ΔΟΥ Δ' ΑΘΗΝΩΝ	ΗΜΕΡΟΜΗΝΙΑ	ΦΕΒΡΟΥΑΡΙΟΣ 1998

ΑΝΑΚΟΙΝΩΣΕΙΣ

(2)

Ειδοποίηση παρακατάθεσης από τη ΔΕΗ αποζημίωσης για αναγκαστική απαλλοτρίωση ακινήτων στο Νομό Θεσπρωτίας για τη ΓΜ 400 KV ΚΥΤ Αράχθου - Αετός Σ/Ρ (Ν. Θεσπρωτίας)

Η ΔΗΜΟΣΙΑ ΕΠΙΧΕΙΡΗΣΗ ΗΛΕΚΤΡΙΣΜΟΥ

Σύμφωνα με τις διατάξεις των άρθρων 7 και 8 του Ν.Δ. 797/1971 «περί αναγκαστικών απαλλοτριώσεων» (ΦΕΚ 1/1971 τ.Α) πληροφορούμε όλους όσοι:

α. Έχουν δικαιώματα κυριότητας ή άλλα εμπράγματα δικαιώματα.

β. Έχουν εγγράψει υποθήκη ή έχουν επιβάλει κατάσχεση ή με οποιοδήποτε τρόπο διεκδικούν τα ακίνητα που βρίσκονται σε κοινότητες του Νομού Θεσπρωτίας και έχουν απαλλοτριωθεί με την αριθ. 1101737/74/0010/ 23.10.97 (ΦΕΚ Δ' 990/97) τα εξής:

Η αποζημίωση που καθόρισε η αριθ. 300/1998 απόφαση του Μονομελούς Πρωτοδικείου Θεσπρωτίας για τα παραπάνω ακίνητα και για τα συστατικά και παραρτήματά τους, έχει κατατεθεί στο Ταμείο Παρακαταθηκών και Δανείων με το αριθ. 4830/15.7.99 γραμμάτιο σύστασης παρακαταθήκης, ποσού δραχμών ΔΕΚΑ ΠΕΝΤΕ ΕΚΑΤΟΜΜΥΡΙΩΝ ΕΝΝΙΑΚΟΣΙΩΝ ΟΚΤΩ ΧΙΛΙΑΔΩΝ ΕΠΤΑΚΟΣΙΩΝ ΕΙΚΟΣΙ (15.908.720).

Τα παραπάνω ακίνητα εικονίζονται στον κτηματολογικό πίνακα αριθ. 61508/Δεκ. 95 (Φύλλα 8Α-20Α).

Η παραπάνω αποζημίωση είναι αποδοτέα στους δικαιούχους που θα αναγνωρισθούν σύμφωνα με το νόμο.

Αθήνα, 16 Ιουλίου 1999
Ο Νομικός Σύμβουλος
Μ. ΔΕΛΟΥΚΑΣ

ΕΘΝΙΚΟ ΤΥΠΟΓΡΑΦΕΙΟ

ΕΦΗΜΕΡΙΔΑ ΤΗΣ ΚΥΒΕΡΝΗΣΕΩΣ

ΚΑΠΟΔΙΣΤΡΙΟΥ 34 * ΑΘΗΝΑ 104 32 * TELEX 223211 ΥΡΕΤ GR * FAX 52 34 312
ΗΛΕΚΤΡΟΝΙΚΗ ΔΙΕΥΘΥΝΣΗ: http: www.et.gr
e-mail: nvas @ et.gr

ΥΠΗΡΕΣΙΕΣ ΕΞΥΠΗΡΕΤΗΣΗΣ ΠΟΛΙΤΩΝ

ΚΕΝΤΡΙΚΗ ΥΠΗΡΕΣΙΑ
Σολωμού 51

Πληροφορίες δημοσιευμάτων Α.Ε. - Ε.Π.Ε.	5225 761 5230 841
Πληροφορίες δημοσιευμάτων λοιπών Φ.Ε.Κ.	5225 713 5249 547
Πώληση Φ.Ε.Κ.	5239 762
Φωτοαντίγραφα παλαιών Φ.Ε.Κ.	5248 141
Βιβλιοθήκη παλαιών Φ.Ε.Κ.	5248 188
Οδηγίες για δημοσιεύματα Α.Ε. - Ε.Π.Ε.	5248 785
Εγγραφή Συνδρομητών Φ.Ε.Κ. και αποστολή Φ.Ε.Κ.	5248 320

ΠΕΡΙΦΕΡΕΙΑΚΑ ΓΡΑΦΕΙΑ
ΠΩΛΗΣΗΣ Φ.Ε.Κ.

ΘΕΣΣΑΛΟΝΙΚΗ Βασ. Όλγας 227 - Τ.Κ. 54100	(031) 423 956
ΠΕΙΡΑΙΑΣ Νικήτα 6-8 Τ.Κ. 185 31	4135 228
ΠΑΤΡΑ Κορίνθου 327 - Τ.Κ. 262 23	(061) 6381 100
ΙΩΑΝΝΙΝΑ Διοικητήριο Τ.Κ. 450 44	(0651) 87215
ΚΟΜΟΤΗΝΗ Δημοκρατίας 1 Τ.Κ. 691 00	(0531) 22 858
ΛΑΡΙΣΑ Διοικητήριο Τ.Κ. 411 10	(041) 597449
ΚΕΡΚΥΡΑ Σαμαρά 13 Τ.Κ. 491 00	(0661) 89 127 / 89 120
ΗΡΑΚΛΕΙΟ Πλ. Ελευθερίας 1, Τ.Κ. 711 10	(081) 396 223
ΛΕΣΒΟΣ Πλ. Κωνσταντινουπόλεως Τ.Κ. 811 00 Μυτιλήνη	(0251) 46 888 / 47 533

ΤΙΜΗ ΦΥΛΛΩΝ ΕΦΗΜΕΡΙΔΟΣ ΤΗΣ ΚΥΒΕΡΝΗΣΕΩΣ	
	- Μέχρι 8 σελίδες 200 δρχ.
	- Από 8 σελίδες και άνω προσαύξηση 100 δρχ. ανά 8σέλιδο ή μέρος αυτού

Τεύχος	Κ.Α.Ε. Προϋπολογισμού 2531	Κ.Α.Ε. εσόδου υπέρ ΤΑΠΕΤ 3512
Α΄ (Νόμοι, Π.Δ., Συμβάσεις κ.λπ.)	60.000 δρχ.	3.000 δρχ.
Β΄ (Υπουργικές αποφάσεις κ.λπ.)	70.000 »	3.500 »
Γ΄ (Διορισμοί, απολύσεις κ.λπ. Δημ. Υπαλλήλων)	15.000 »	750 »
Δ΄ (Απαλλοτριώσεις, πολεοδομία κ.λπ.)	70.000 »	3.500 »
Αναπτυξιακών Πράξεων (Τ.Α.Π.Σ.)	30.000 »	1.500 »
Ν.Π.Δ.Δ. (Διορισμοί κ.λπ. προσωπικού Ν.Π.Δ.Δ.)	15.000 »	750 »
Παράρτημα (Προκηρύξεις θέσεων ΔΕΠ κ.τλ.)	5.000 »	250 »
Δελτίο Βιομηχανικής Ιδιοκτησίας (Δ.Ε.Β.Ι.)	10.000 »	500 »
Ανωτάτου Ειδικού Δικαστηρίου (Α.Ε.Δ.)	3.000 »	150 »
Προκηρύξεων Α.Σ.Ε.Π.	10.000 »	500 »
Ανωνύμων Εταιρειών & Ε.Π.Ε.	250.000 »	12.500 »
ΓΙΑ ΟΛΑ ΤΑ ΤΕΥΧΗ ΕΚΤΟΣ Α.Ε. & Ε.Π.Ε.	250.000 »	12.500 »

* Οι συνδρομές του εσωτερικού προπληρώνονται στα Δημόσια Ταμεία που δίνουν αποδεικτικό είσπραξης (διπλότυπο) το οποίο με τη φροντίδα του ενδιαφερομένου πρέπει να στέλνεται στην Υπηρεσία του Εθνικού Τυπογραφείου.
* Οι συνδρομές του εξωτερικού επιβαρύνονται, πέραν των ανωτέρω αναφερομένων ποσών, με τα ταχυδρομικά τέλη και μπορεί να στέλνονται με επιταγή και σε ανάλογο συνάλλαγμα στο Διευθυντή Διαχείρισης του Εθνικού Τυπογραφείου.
* Η πληρωμή του υπέρ ΤΑΠΕΤ ποσοστού που αντιστοιχεί σε συνδρομές, εισπράττεται από τα Δημόσια Ταμεία.
* Οι συνδρομητές του εξωτερικού μπορούν να στέλνουν το ποσό του ΤΑΠΕΤ μαζί με το ποσό της συνδρομής.
* Οι Νομαρχιακές Αυτοδιοικήσεις, οι Δήμοι, οι Κοινότητες ως και οι επιχειρήσεις αυτών πληρώνουν το μισό χρηματικό ποσό της συνδρομής και ολόκληρο το ποσό υπέρ του ΤΑΠΕΤ.
* Η συνδρομή ισχύει για ένα χρόνο, που αρχίζει την 1η Ιανουαρίου και λήγει την 31η Δεκεμβρίου του ίδιου χρόνου. Δεν εγγράφονται συνδρομητές για μικρότερο χρονικό διάστημα.
* Η εγγραφή ή ανανέωση της συνδρομής πραγματοποιείται το αργότερο μέχρι τον Μάρτιο κάθε έτους.
* Αντίγραφα διπλοτύπων, ταχυδρομικές επιταγές και χρηματικά γραμμάτια δεν γίνονται δεκτά.

Οι υπηρεσίες εξυπηρέτησης των πολιτών λειτουργούν καθημερινά από 08.00΄ έως 13.00΄

(ΑΠΟ ΤΟ ΕΘΝΙΚΟ ΤΥΠΟΓΡΑΦΕΙΟ)